Beiblatt zur Begründung

zur Erweiterung des Bebauungsplan Nr. 10, Gewerbegebiet
2. ÄNDERUNG, Entwurf, Stand 15.10.2018
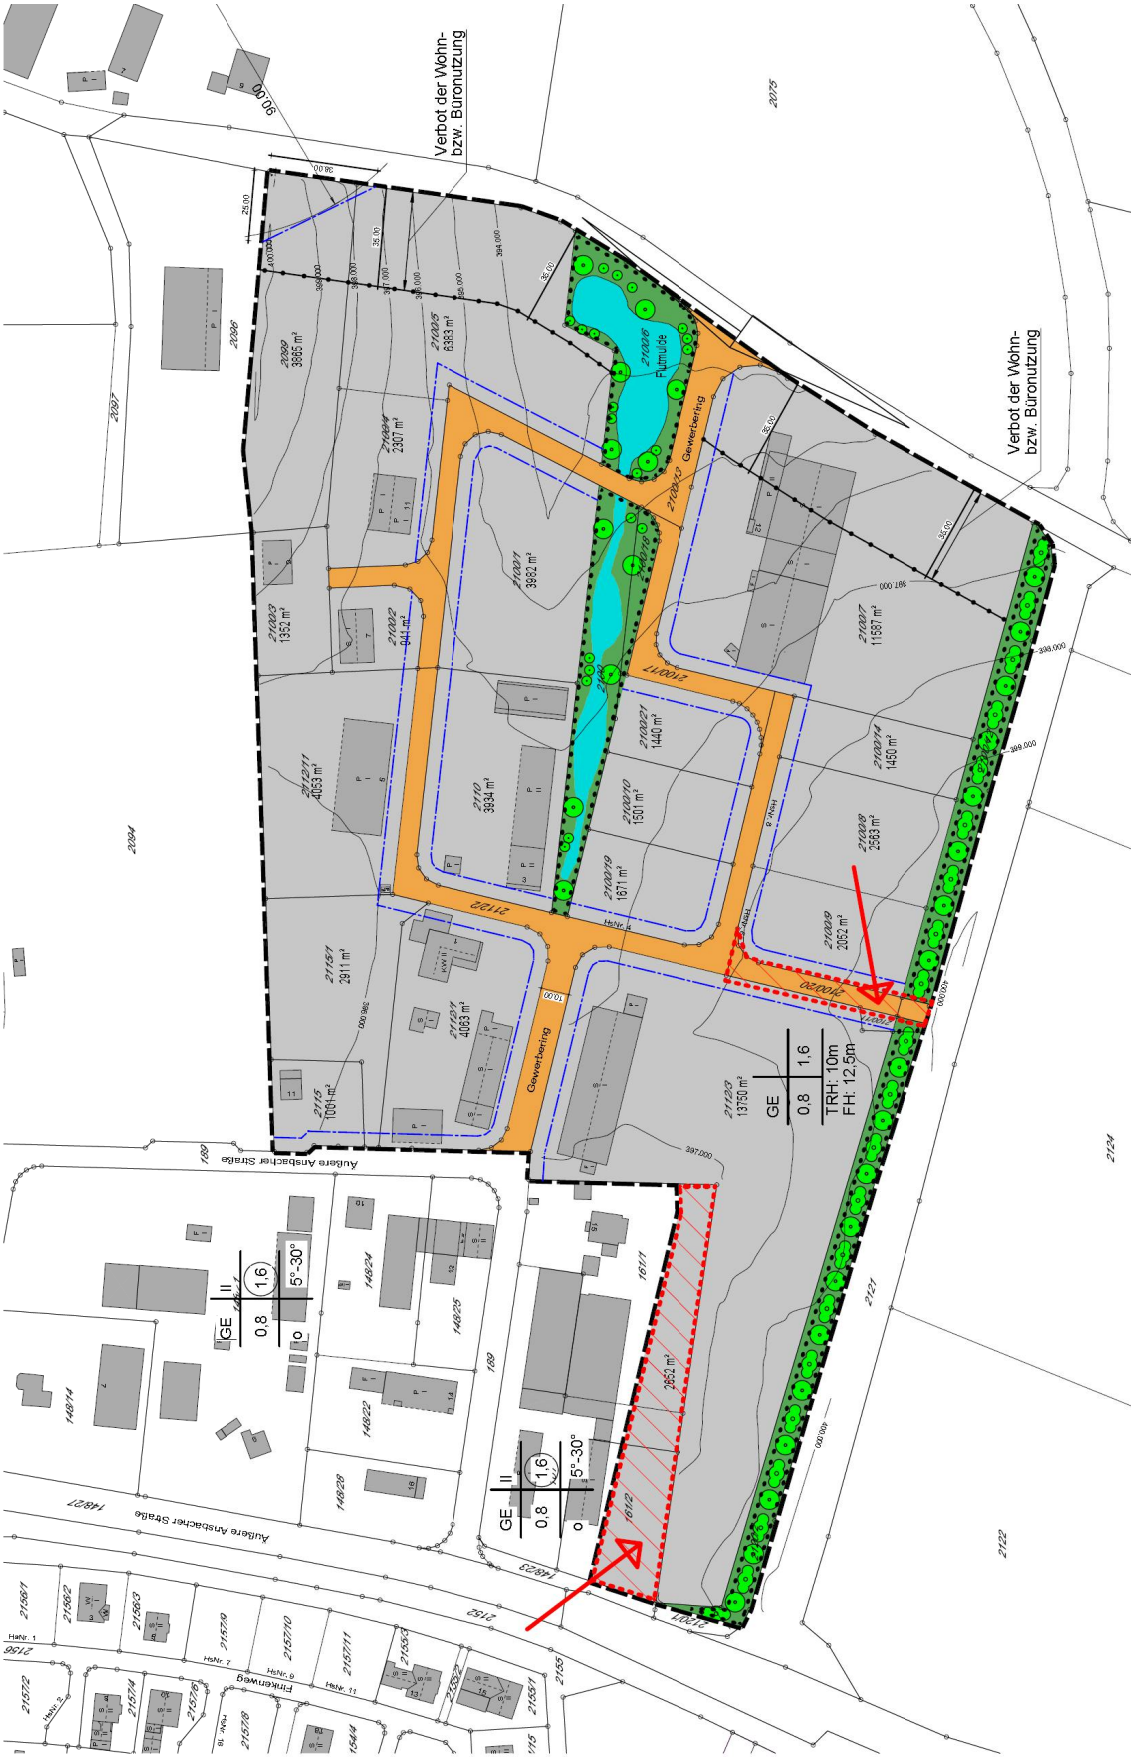
Darstellung der konkreten Änderungen